



PIAZZALE D'ARRIVO E INGRESSO AL COMPLESSO

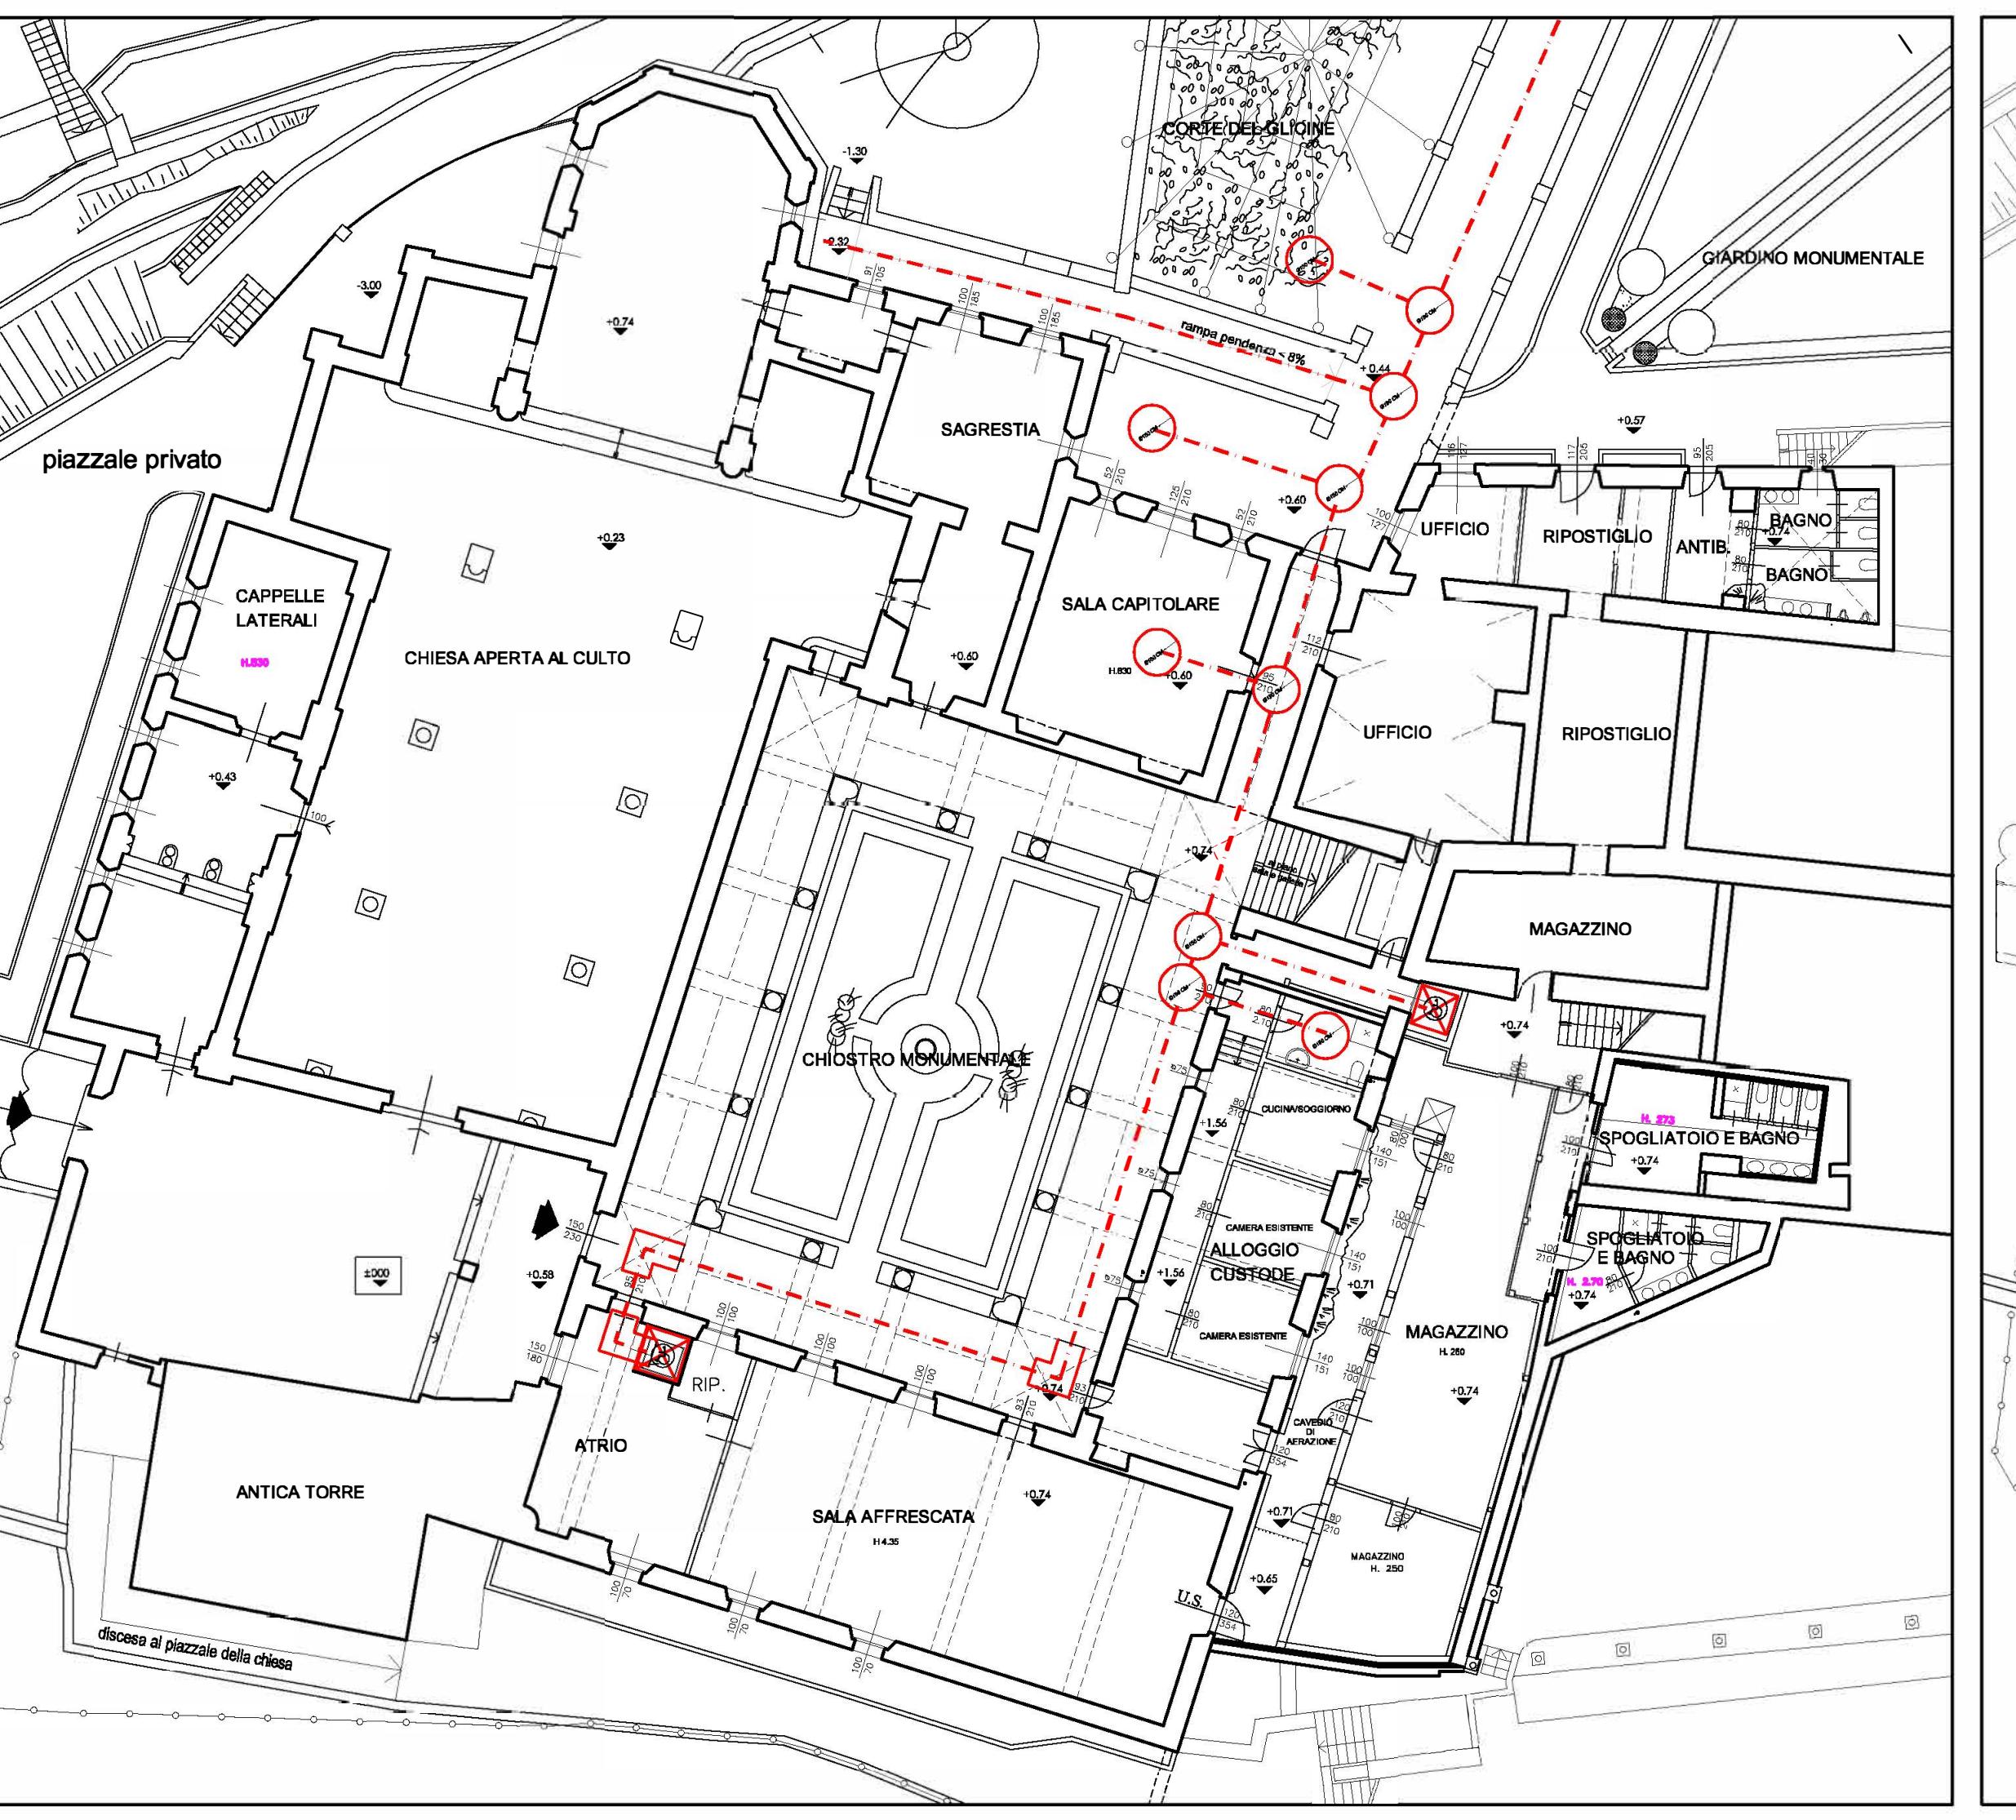

PIANTA PIANO TERRENO

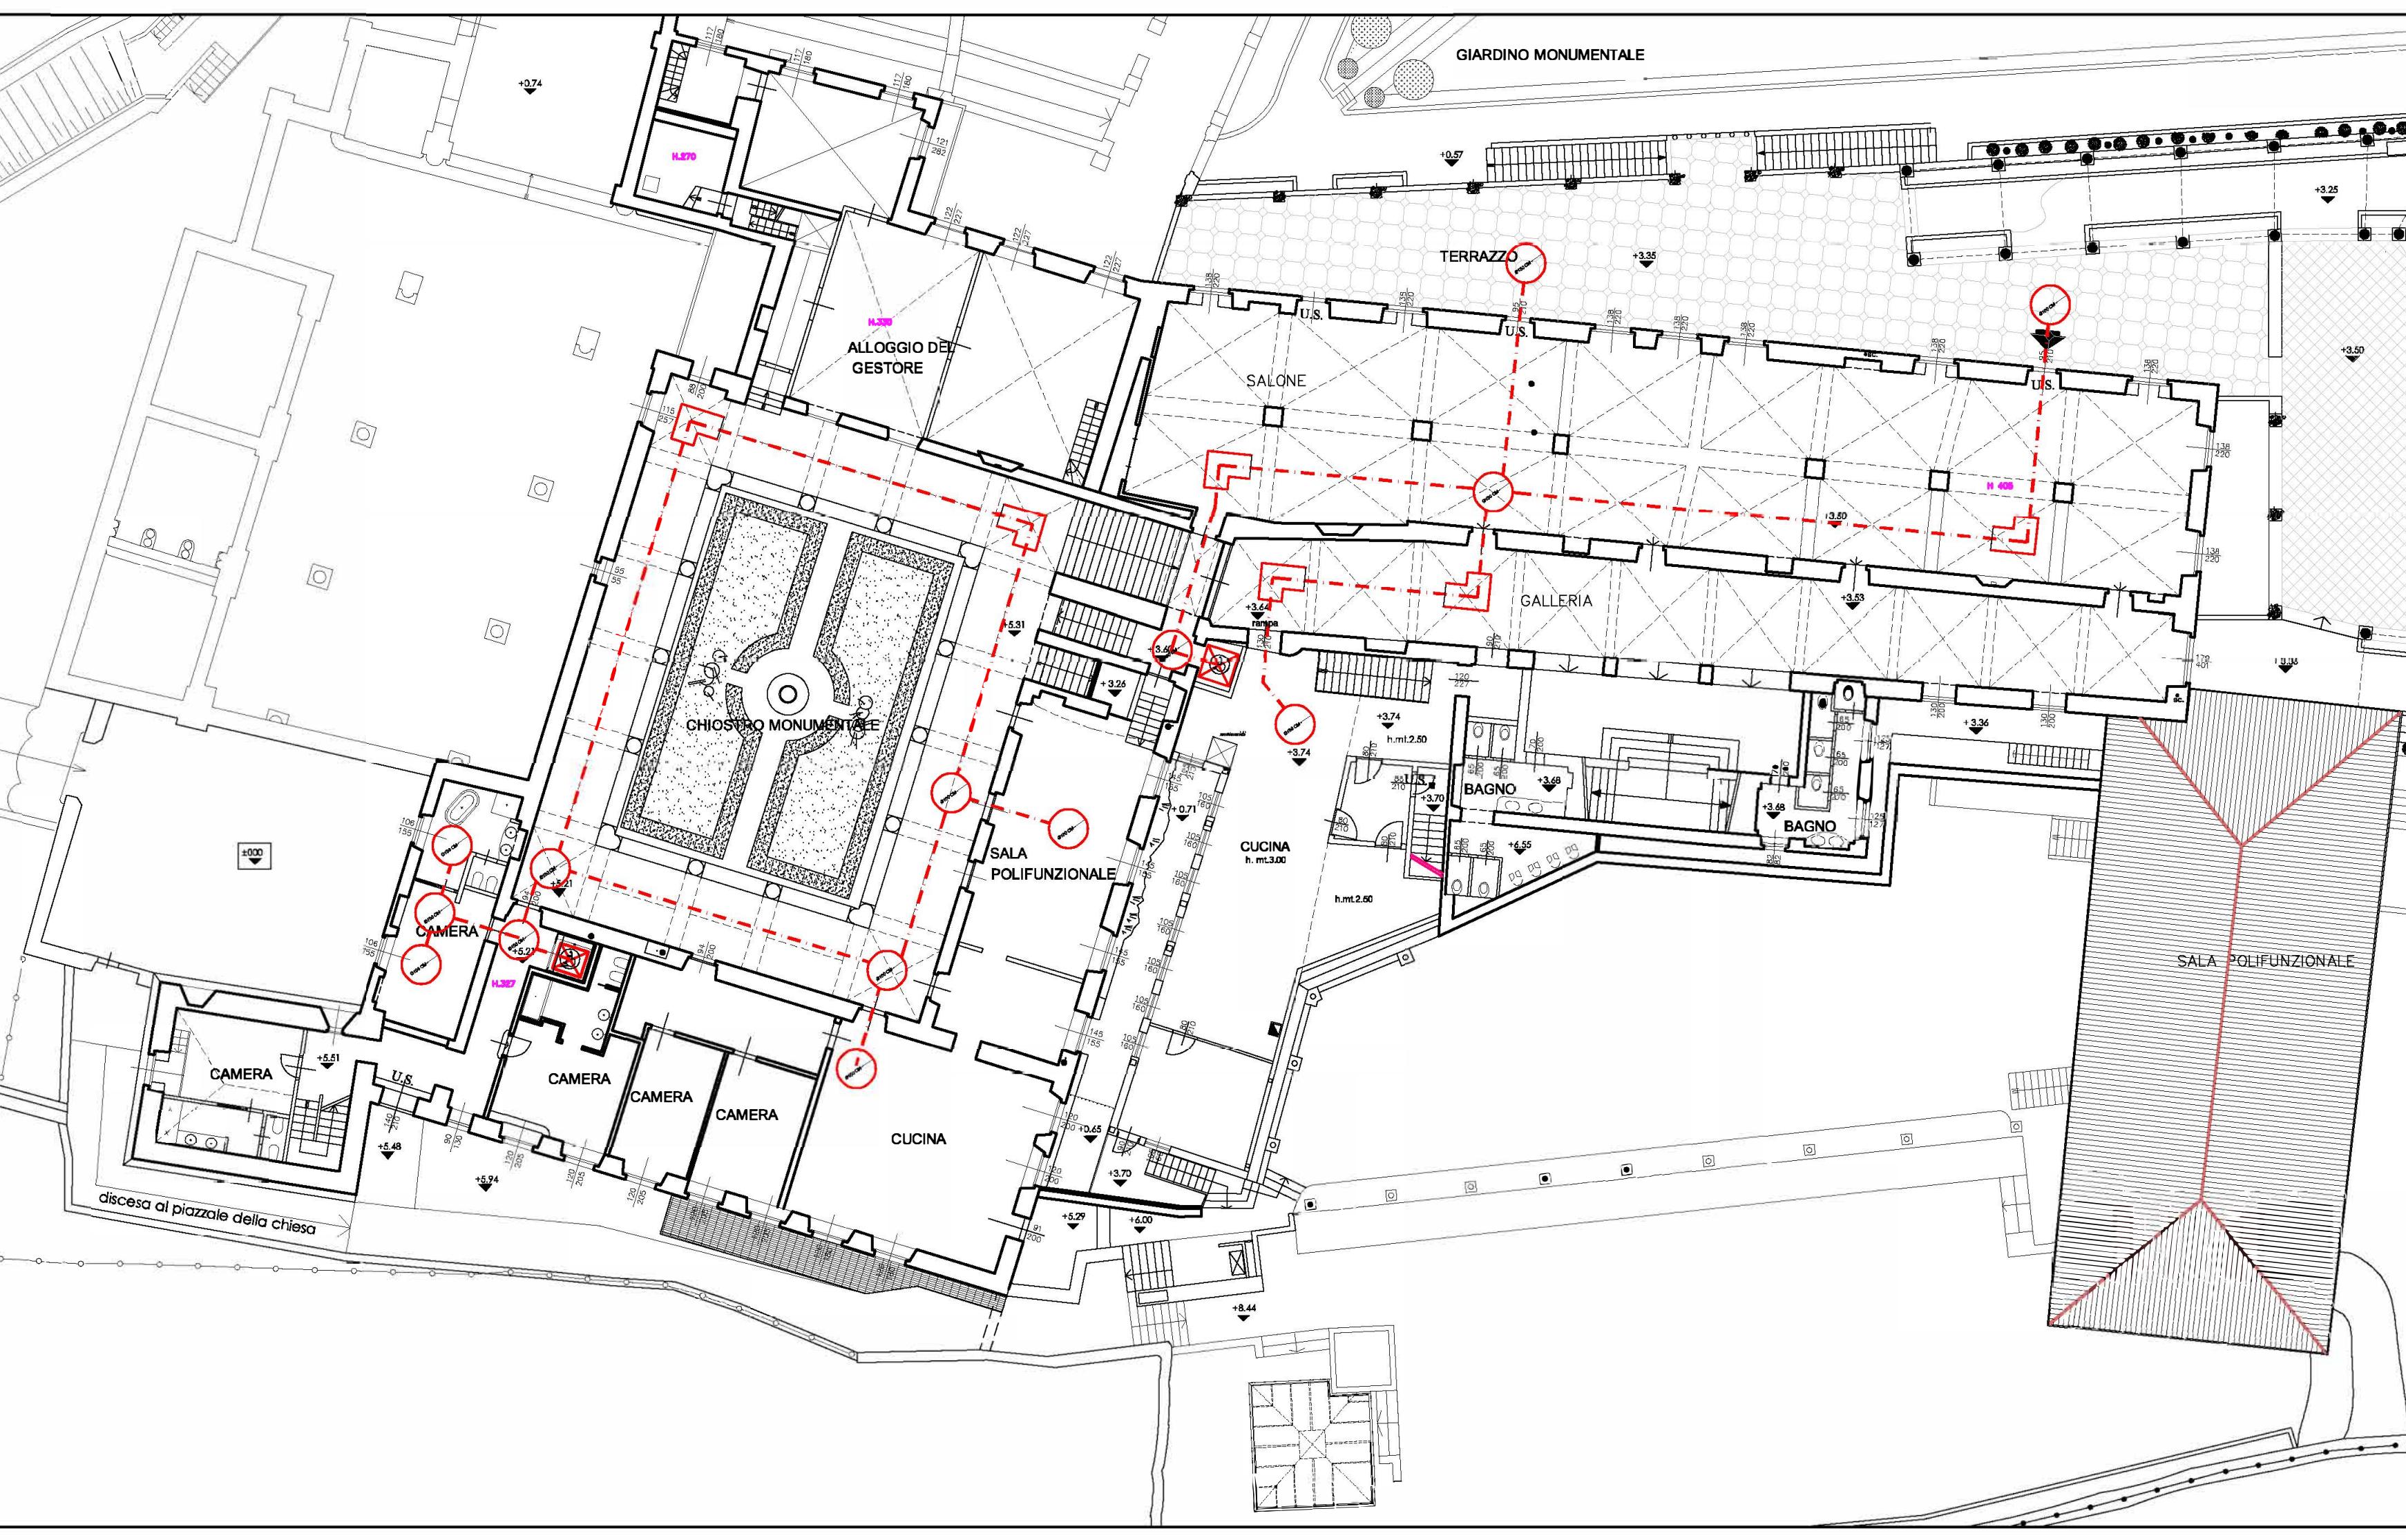

PIANTA PIANO PRIMO CHIOSTRO E SALA-GALLERIA

SOLUZIONI TECNICHE/PROGETTUALI ADOTTATE PER L'ACCESSO ALL'IMMOBILE DA PARTE DI PERSONA SU SEDIA A RUOTE

PORTE

Le porte di accesso all'immobile hanno luce netta pari a cm 100, le porte di accesso ai servizi hanno luce netta pari a cm. 80 con aperture agevoli, o scorrevoli. L'altezza delle maniglie è compresa tra 85 e 95 cm.

PERCORSI ORIZZONTALI

Lo spazio esterno ha caratteristiche tali da consentire la mobilità delle persone con ridotte capacità motorie ed assicura l'utilizzo diretto del parcheggio posto nel piazzale. I percorsi presentano un andamento regolare privi di ostacoli con larghezza tale da consentire un passaggio agevole. Le eventuali variazioni di livello sono raccordate con lievi pendenze o superate mediante pedane.

PAVIMENTI

I pavimenti sono orizzontali e complanari, antisudoriosi e senza variazioni di livello. Eventuali grigliati utilizzati nei calpesti hanno maglie con vuoti che non superano cm. 2

ASCENSORI


La cabina dell'ascensore ha dimensioni pari a cm 130 di profondità e cm 100 di larghezza, sul lato più corto è posta la porta che ha larghezza di cm 80 ed è ad apertura automatica. L'apertura al piano avviene con auto levellamento a porte chiuse. Davanti allo stacco degli ascensori è prevista una piattaforma di distribuzione con profondità e larghezza variabile. La bottoniera di comando sia interna che esterna, è posta sulla parete laterale della cabina alla distanza minima di cm 35 dalla porta d'accesso e cm 120 dal pavimento. All'interno della cabina vi sono installati un citofono ed un campanello d'allarme ad un'altezza di cm 120, ed è inoltre prevista una luce d'emergenza con autonomia di 3 ore. I pulsanti di comando prevedono la numerazione in rilievo e le scritte con traduzione Braille e in adiacenza alla bottoniera esterna una placcetta di riconoscimento di piano in caratteri Braille, a completamento si prevede l'installazione di un impianto di segnalazione sonora per l'arrivo al piano.

CORRIDOI e PASSAGGI

I corridoi e i passaggi presentano andamento continuo con variazioni di direzione ben evidenziate. La larghezza dei corridoi e dei passaggi garantisce facile accesso.

SERVIZI IGienICI


La **visibilità** è garantita grazie alla porta di accesso al locale rispondente ai requisiti richiesti. L'**adattabilità** è garantita dalla possibilità di eseguire l'accostamento laterale della sedia a ruote ai wc e l'accostamento frontale al lavabo. Si prevede l'installazione di un piatto doccia a pavimento. E' garantita la possibilità di rotazione della sedia a ruote tra gli apparecchi sanitari.

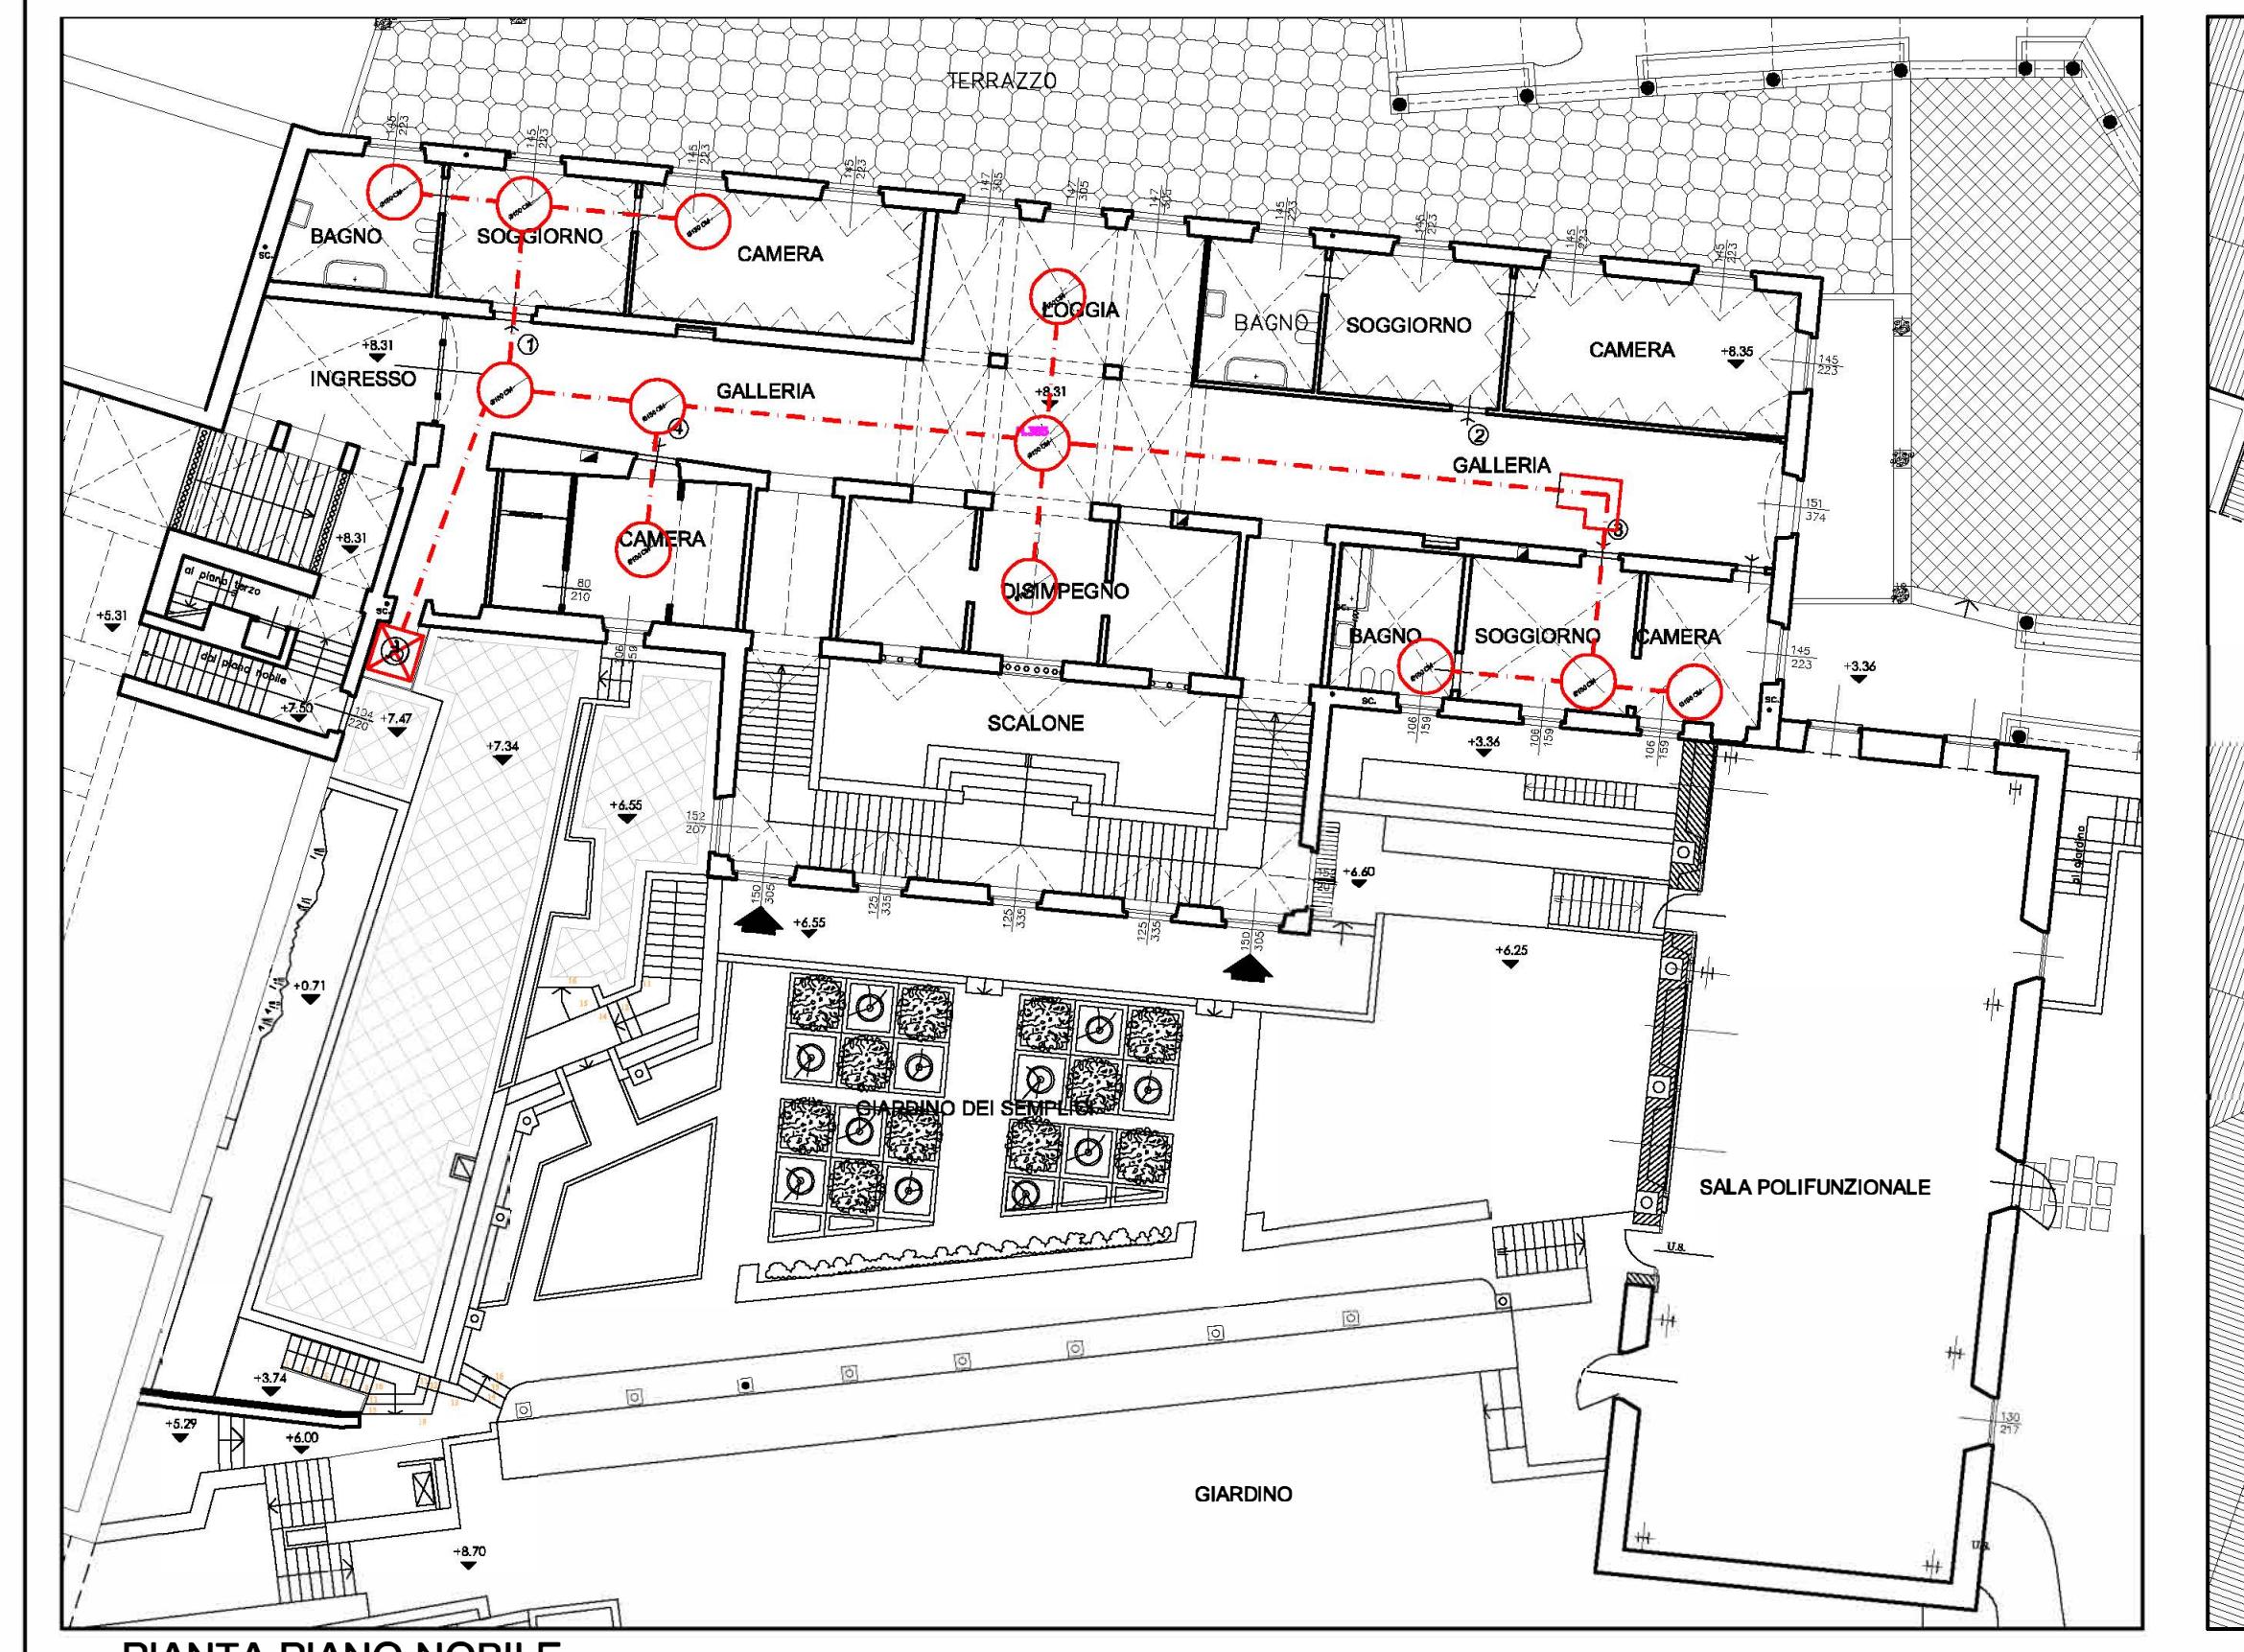

PIANTA PIANO NOBILE



PIANTE PIANO TERZO E SOTTOTETTO

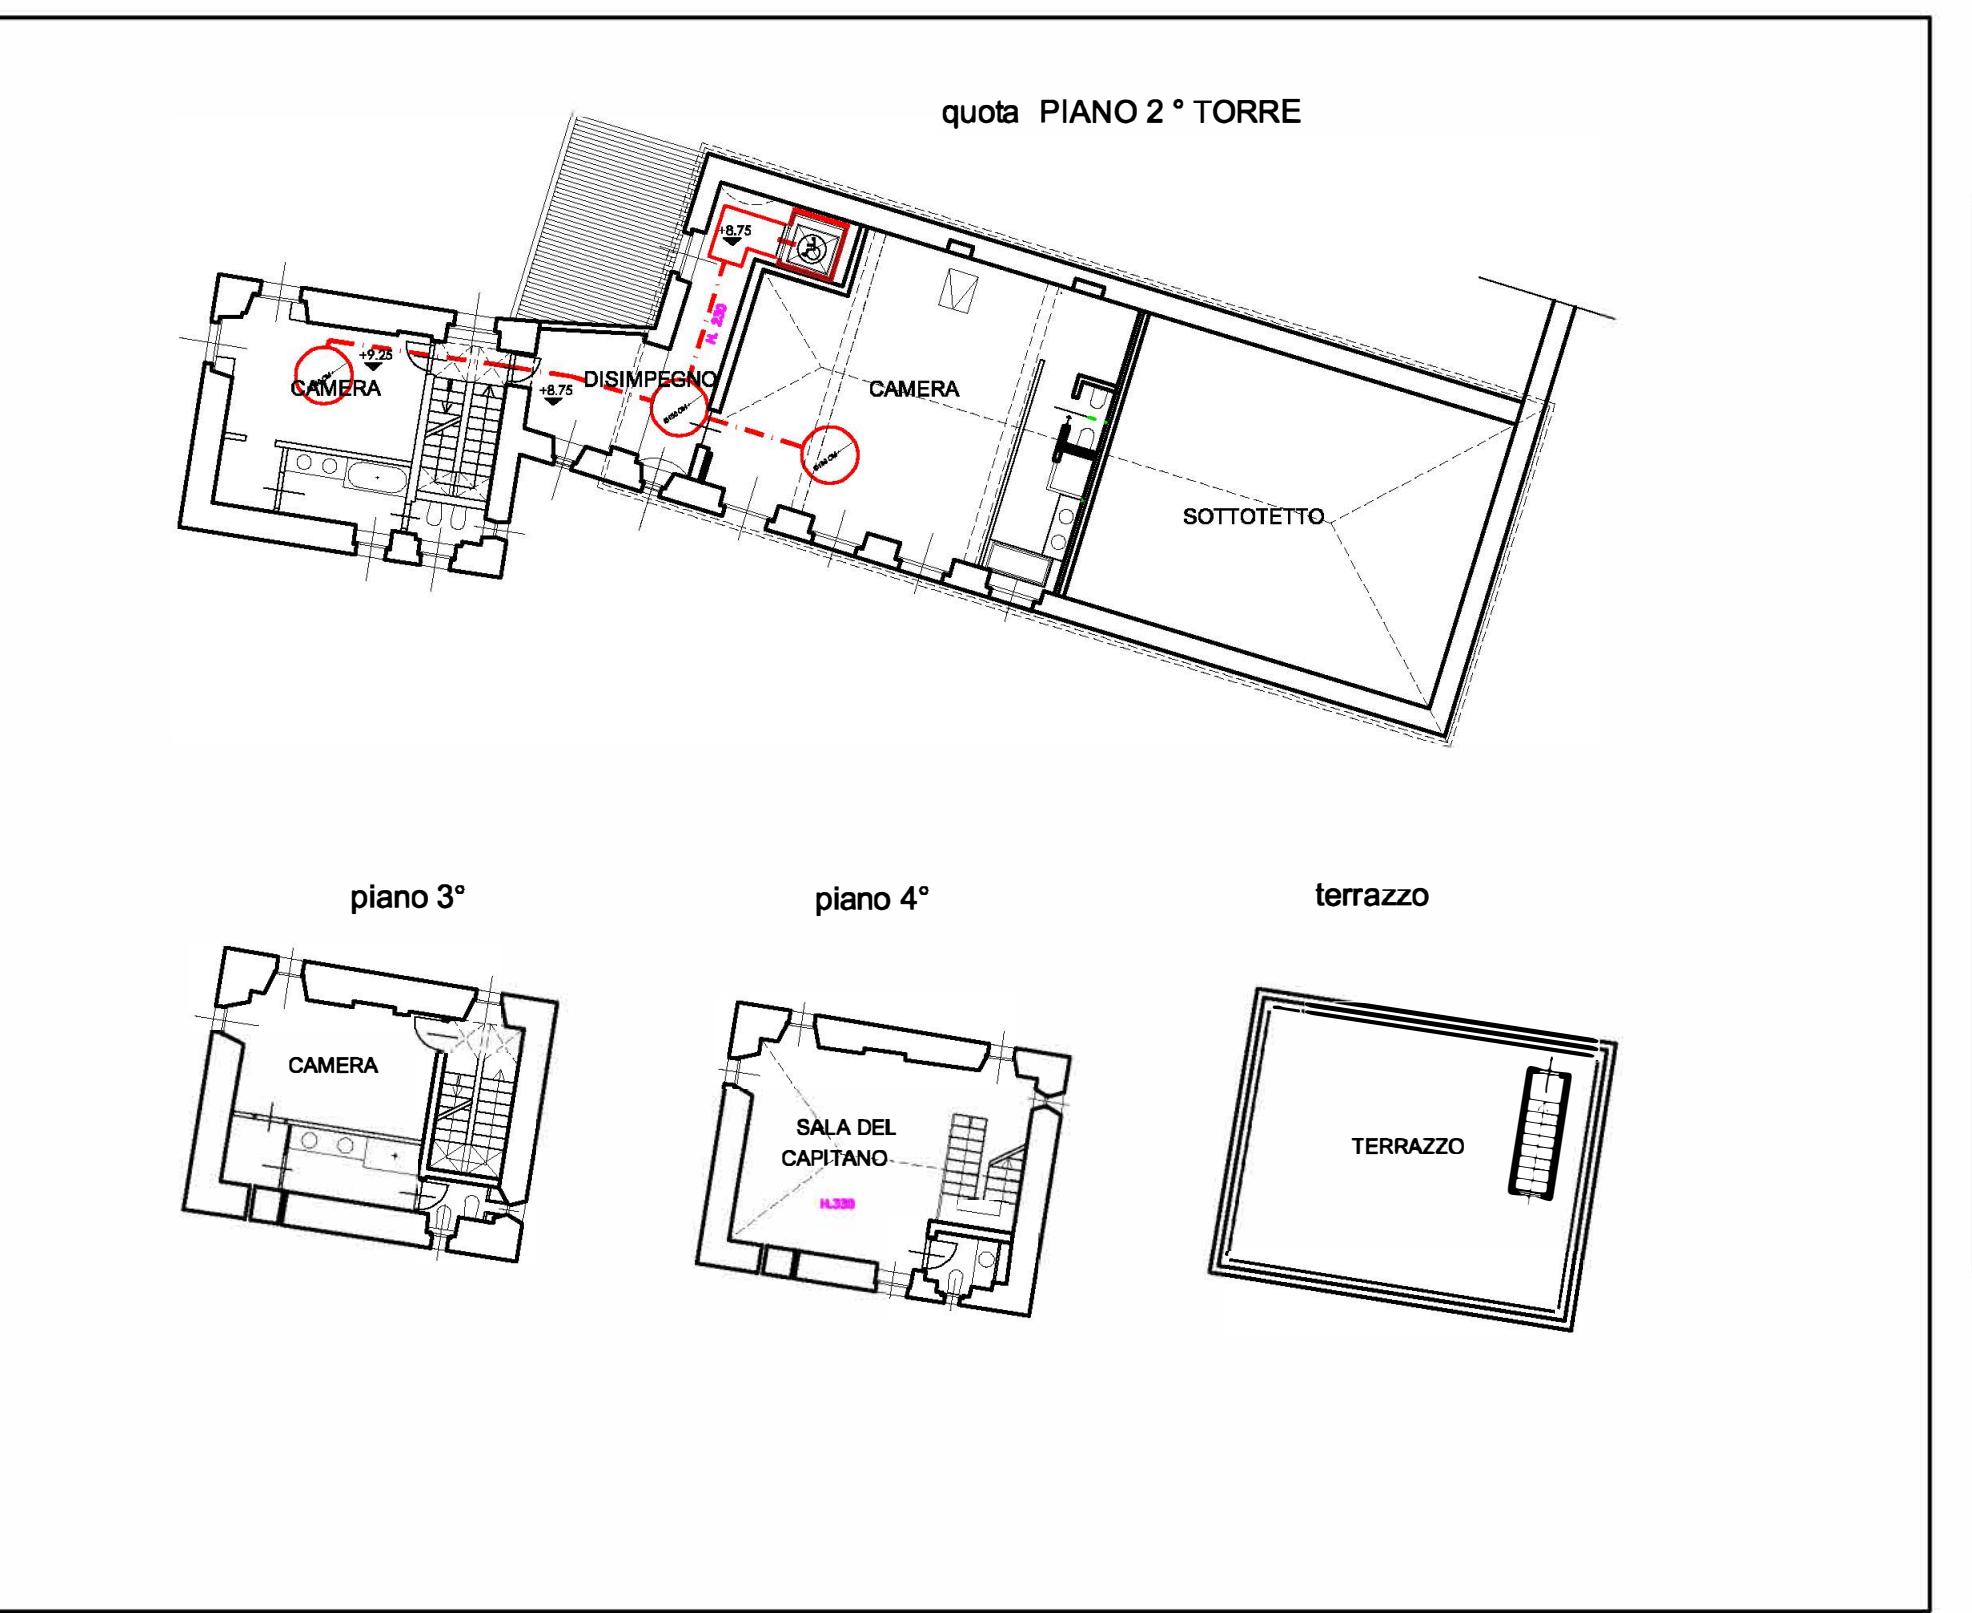

PIANTA PIANO ALLA QUOTA GIARDINO DEI SEMPLICI

LEGENDA

- PERCORSO CON PENDENZA <= dell' 8%
- PIATTAFORMA DI DISTRIBUZIONE (140 X 140 cm)
- SPAZIO DI MANOVRA ROTAZIONE 360° (diam. 150 cm)
- SPAZIO DI MANOVRA SVOLTA DI 90°
- SPAZIO DI MANOVRA ROTAZIONE DI 90°
- ☒ ASCENSORE A NORMA DISABILI

Committente:	Titolari'
SOC. SAMMI S.R.L. VIA CAMILLO HAJECH, 14 20129 - MILANO C.F./P.IVA: 03577900966	Conduttore
Ammministratore unico: Sig.ra Chiara Mapelli (C.F. MPL CHR 75A43 F205A)	Firme
Località'	

S.U.A.
 Aut. Pae
 Variante
 Sanatoria

COMUNE DI SANTA MARGHERITA LIGURE (GE)
VIA CERVARA, 10 - N.C.E.U. FG. 12, MAPP.LI 199, 308, 310

Progetto
STRUMENTO URBANISTICO ATTUATIVO E CONTESTUALE RICHIESTA DI PERMESSO DI COSTRUIRE PER INTERVENTO DI RECUPERO FUNZIONALE DI PORZIONE DI FABBRICATO RICOMPRESA TRA IL CHIOSTRO ED IL CORPO CONVENTUALE CON INSERIMENTO DI ASCENSORE PER DISABILI E REALIZZAZIONE DI DUE SERRE NEL COMPLESSO POLIFUNZIONALE TURISTICO CULTURALE DELL'EX CONVENTO DI SAN GIORLAMO DELLA CERVARA. INTEGRAZIONE ED AGGIORNAMENTO NORMATIVO DEGLI ELABORATI E DOCUMENTI ALLEGATI ALL'ISTANZA DEL 28/03/2018 AVENTE PROT. 1918

Objetto della tavola
S.U.A. - SISTEMA ABBATTIMENTO BARRIERE ARCHITETTONICHE AI SENSI DELLA LEGGE 13/89 E D.M. 236/89
Progettista:
Architetti Fazio Piscitello Associati
Via F. Virelli 9/6 - 16043 Chiavari (GE)
Tel. 347/0343578 - mail: davide.piscitello@afpa.it

Collaboratore:
Timbro
Davide Piscitello
Aut. Pae - S. S. P. - 2025

Revisione 01

Davide Piscitello

N2
Tav. n.
Scala:
1:200
Data:
NOVEMBRE 2024
Aggiornamento:
FEBBRAIO 2025