PIANTA SOTTTERRANEI CHIESA

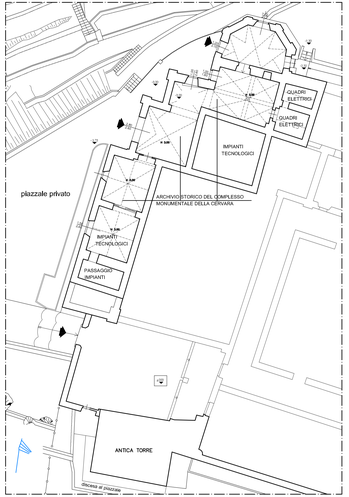

PIANTA PIANO TERRENO

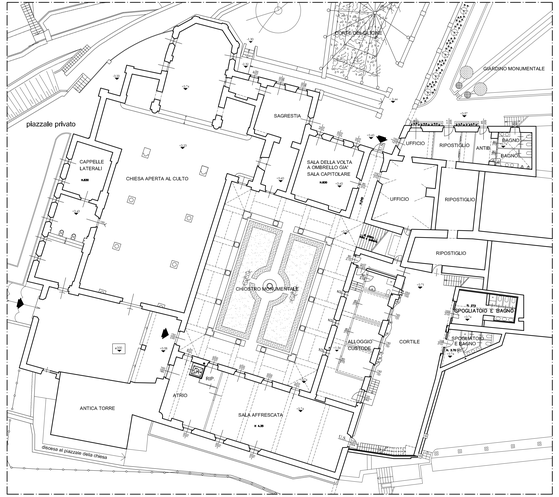

PIANTA PIANO PRIMO CHIOSTRO

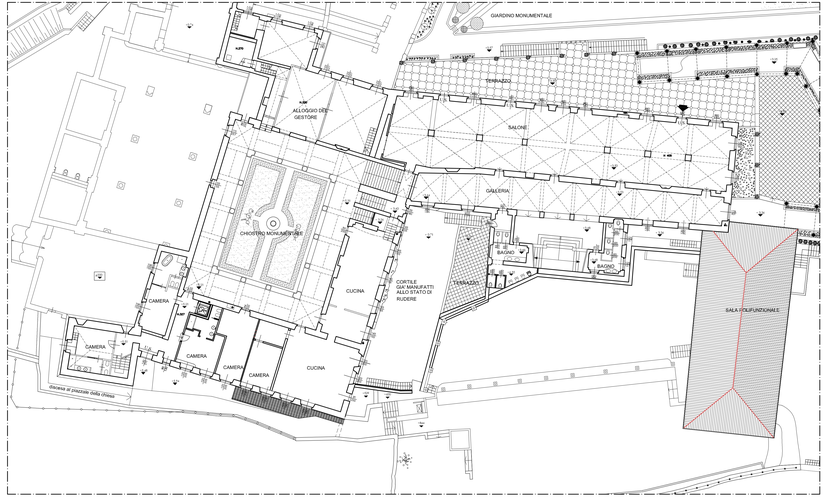

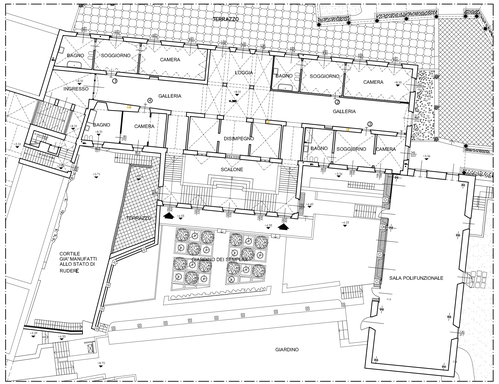

PIANTA PIANO NOBILE

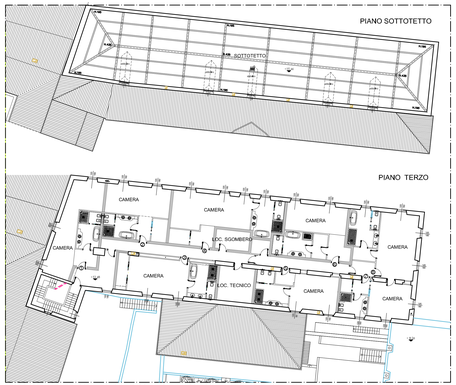

PIANTE PIANO TERZO E SOTTOTETTO - C.I.L.A. N. 23-986 PROT. 55672 DEL 06/12/2023

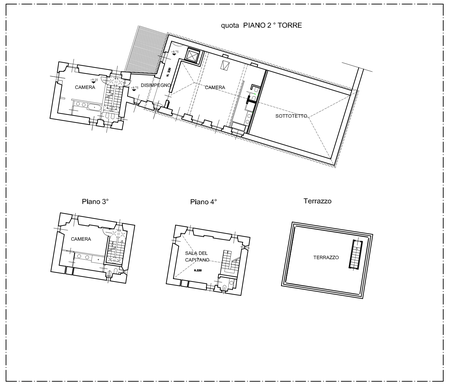

PIANTE PIANI TORRE

PIANTA PIANO SOTTOSTANTE IL TERRAZZO VERSO MARE

Committente: SOC. SAMMI S.R.L. VIA CAMILLO HAJECH, 14 20129 - MILANO C.F./P.IVA: 03577900966 Amministratore unico: Sig.ra Chiara Mapelli (C.F. MPL CHR 75A43 F205A)	Titolarita' Conduttore	Firme
Localita' COMUNE DI SANTA MARGHERITA LIGURE (GE) VIA CERVARA, 10 - N.C.E.U. FG. 12, MAPP.LI 199, 308, 310		☒ S.U.A. ☐ Aut. Paesaggistica ☐ Variante ☐ Sanatoria
Progetto STRUMENTO URBANISTICO ATTUATIVO E CONTESTUALE RICHIESTA DI PERMESSO DI COSTRUIRE PER INTERVENTO DI RECUPERO FUNZIONALE DI PORZIONE DI FABBRICATO RICOMPRESA TRA IL CHIOSTRO ED IL CORPO CONVENTUALE CON INSERIMENTO DI ASCENSORE PER DISABILI E REALIZZAZIONE DI DUE SERRE NEL COMPLESSO POLIFUNZIONALE TURISTICO CULTURALE DELL'EX CONVENTO DI SAN GIORLAMO DELLA CERVARA. INTEGRAZIONE ED AGGIORNAMENTO NORMATIVO DEGLI ELABORATI E DOCUMENTI ALLEGATI ALL'ISTANZA DEL 28/03/2018 AVENTE PROT. 11918		
Oggetto della tavola S.U.A. - STATO ATTUALE AUTORIZZATO PIANTA DEI PIANI		Tav. n. B5 Scala: 1:200
Progettista: Architetti Fazio Piscitello Associati Via F. Vinelli 9/6 - 16043 Chiavari (GE) Tel. 347/0343578 - mail: davide.piscitello@afpa.it		Data: NOVEMBRE 2024 Aggiornamento:
Collaboratore:		Timbro ORDINE DEGLI ARCHITETTI PIANIFICATORI PAESAGGISTI E CONSERVATORI DELLA PROVINCIA DI GENOVA ARCHITETTO DAVIDE PISCITELLO N° 2575