

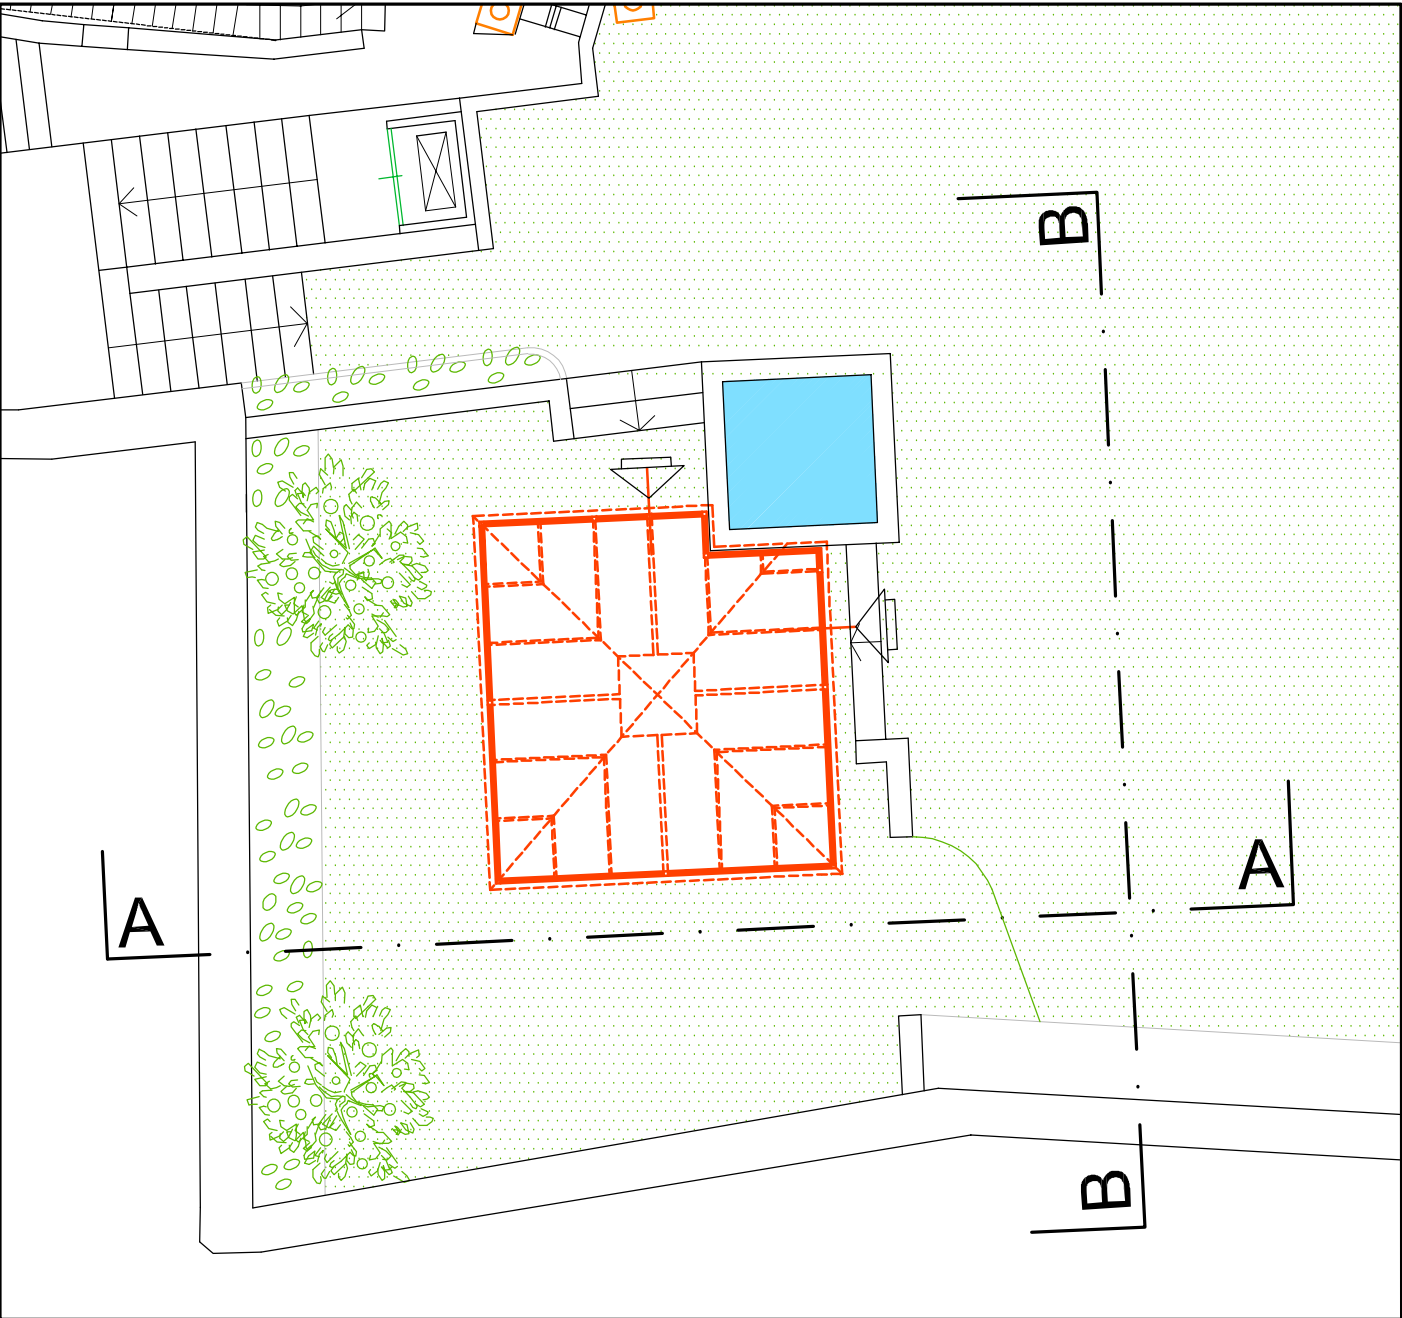


GIARDINO VERSO MONTE


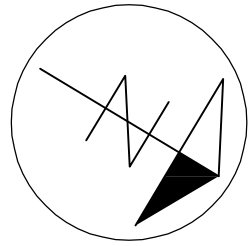


GIARDINO VERSO MARE

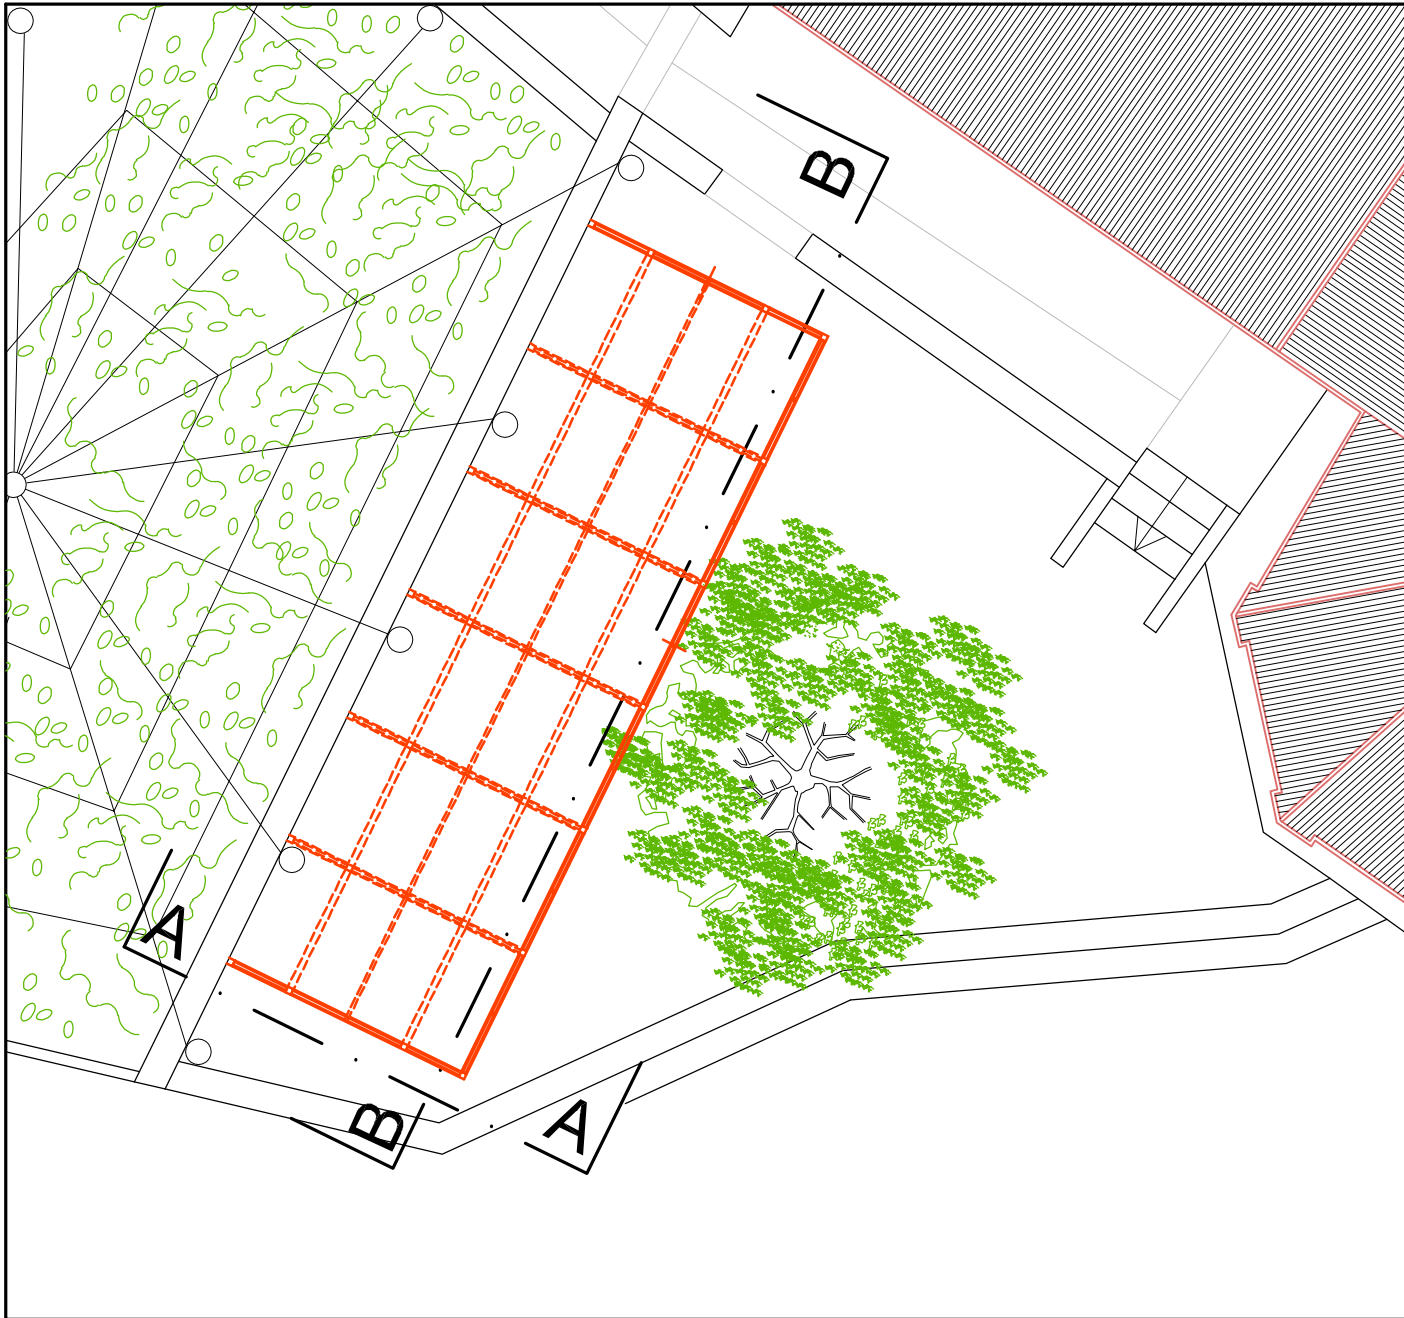

DEMOLIZIONI

COSTRUZIONI

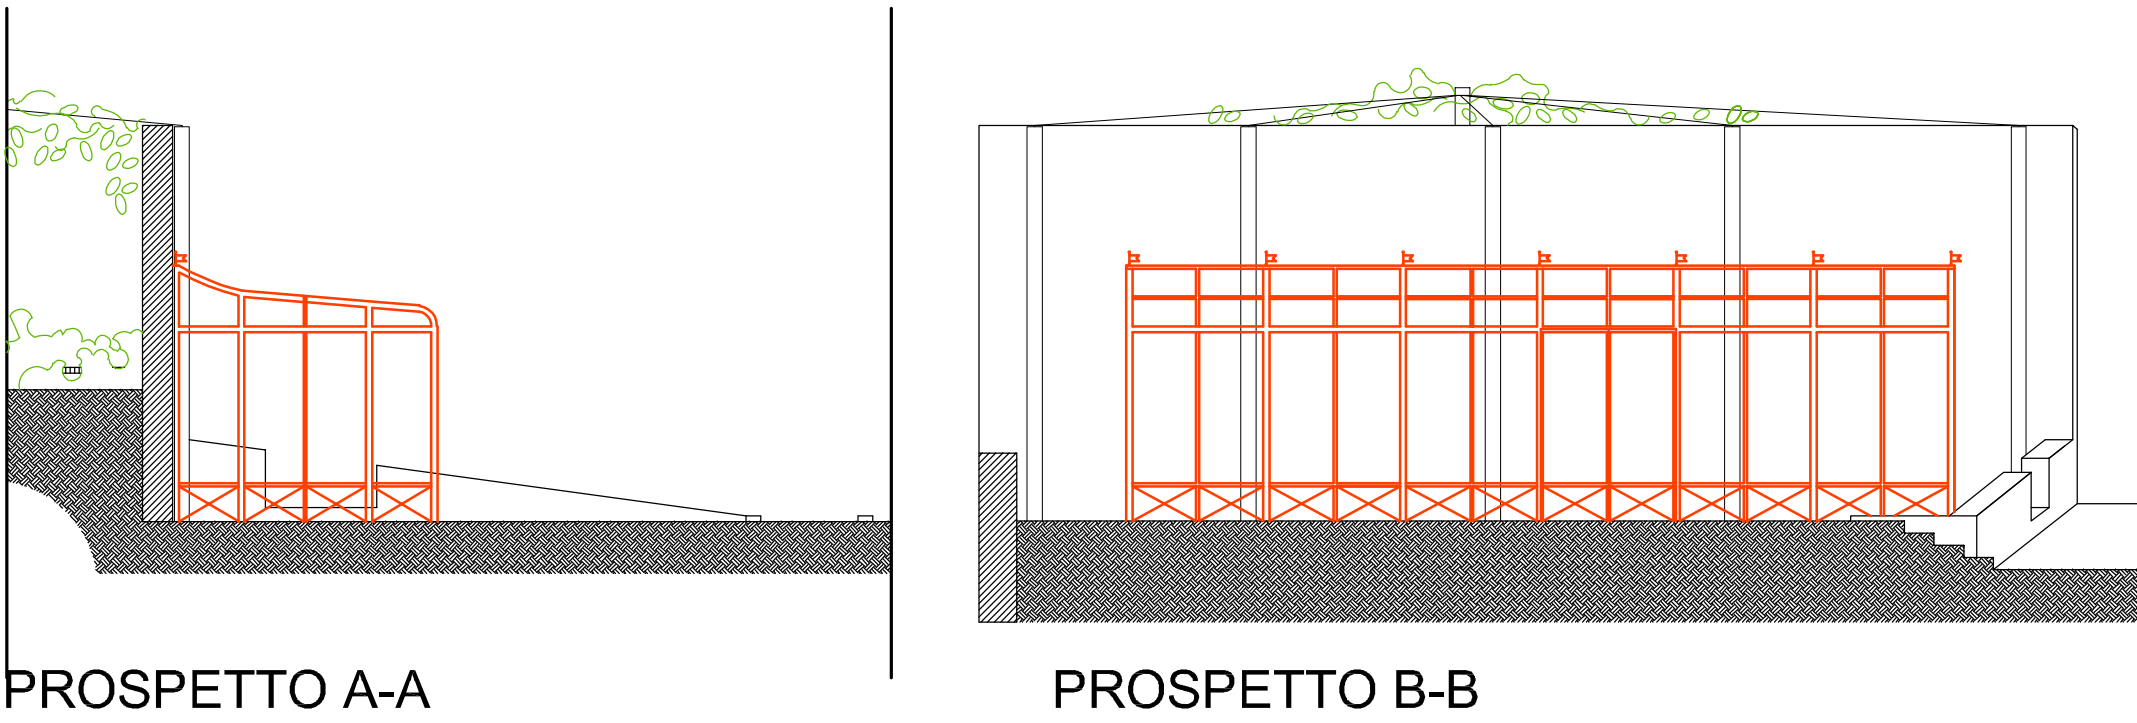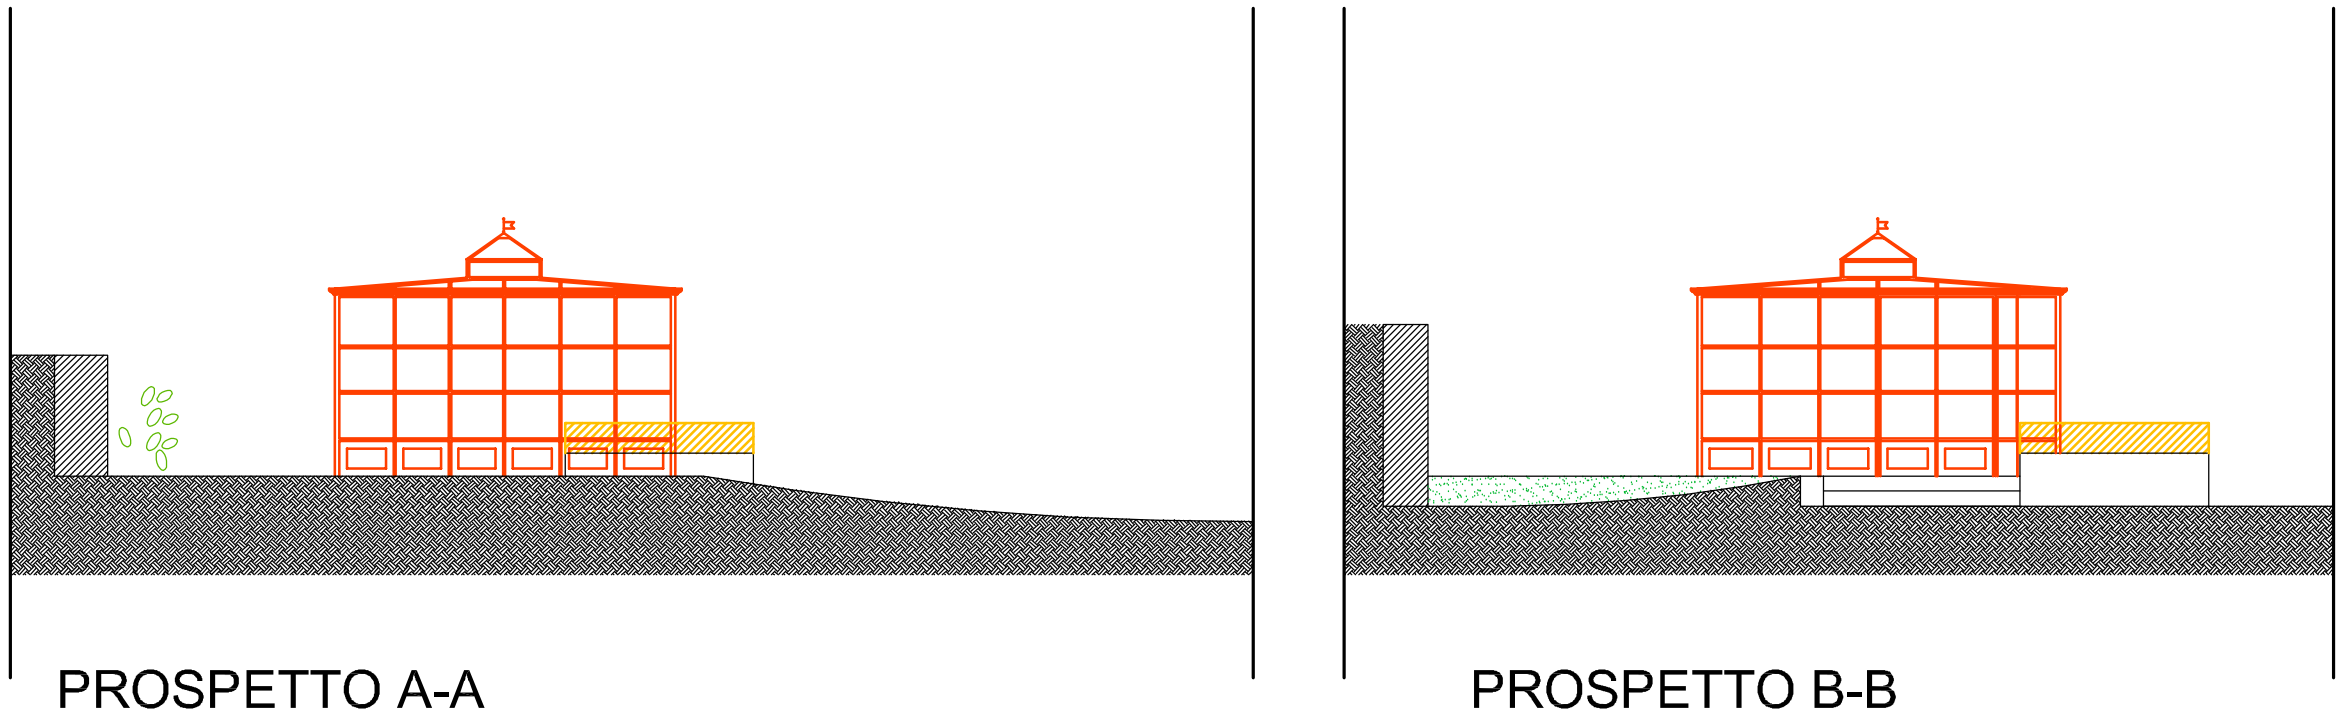

Committente: SOC. SAMMI S.R.L. VIA CAMILLO HAJECH, 14 20129 - MILANO C.F./P.IVA: 03577900966 Amministratore unico: Sig.ra Chiara Mapelli (C.F. MPL CHR 75A43 F205A)		Titolarita' Conduttore	Firme
Localita' COMUNE DI SANTA MARGHERITA LIGURE (GE) VIA CERVARA, 10 - N.C.E.U. FG. 12, MAPP.LI 199, 308, 310		☒ S.U.A. ☐ Aut. Paesaggistica ☐ Variante ☐ Sanatoria	
Progetto STRUMENTO URBANISTICO ATTUATIVO E CONTESTUALE RICHIESTA DI PERMESSO DI COSTRUIRE PER INTERVENTO DI RECUPERO FUNZIONALE DI PORZIONE DI FABBRICATO RICOMPRESA TRA IL CHIOSTRO ED IL CORPO CONVENTUALE CON INSERIMENTO DI ASCENSORE PER DISABILI E REALIZZAZIONE DI DUE SERRE NEL COMPLESSO POLIFUNZIONALE TURISTICO CULTURALE DELL'EX CONVENTO DI SAN GIORLAMO DELLA CERVARA. INTEGRAZIONE ED AGGIORNAMENTO NORMATIVO DEGLI ELABORATI E DOCUMENTI ALLEGATI ALL'ISTANZA DEL 28/03/2018 AVENTE PROT. 11918			
Oggetto della tavola S.U.A. - STATO A RAFFRONT0 SERRE - QUOTA DEL GIARDINO VERSO MARE E VERSO MONTE		Tav. n.	H3C
Progettista: Architetti Fazio Piscitello Associati Via F. Vinelli 9/6 - 16043 Chiavari (GE) Tel. 347/0343578 - mail: davide.piscitello@afpa.it		Scala:	1:100
		Data:	MAGGIO 2025
		Aggiornamento:	
Collaboratore:		Timbro PROFESSIONE REGISTRATA DAVIDE PISCITELLO N° 2593 AUT. REG. 20/02/2012 PROFESSIONE REGISTRATA DAVIDE PISCITELLO N° 2593 AUT. REG. 20/02/2012 Davide Piscitello	