


## LEGENDA ASSETTO VEGETAZIONALE

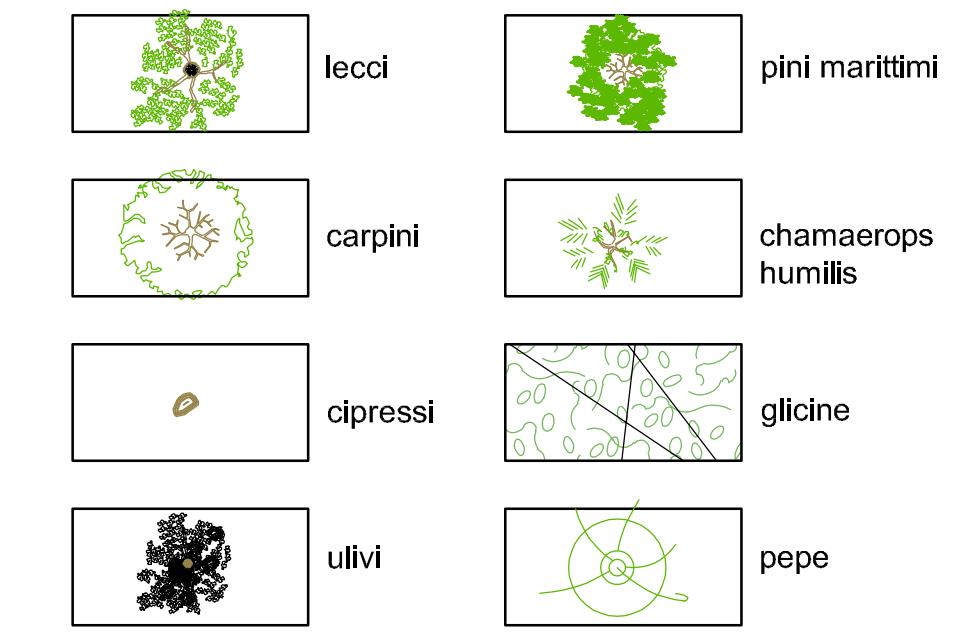

A collage of six small square images arranged in two rows of three. The top row shows a magnifying glass over a leaf, a close-up of a textured surface, and a magnifying glass over a small flower. The bottom row shows a magnifying glass over a small green plant, a close-up of a textured surface, and a magnifying glass over a small flower.

## *giardino dei semplici*

aiuole con erbe aromatiche e  
vasi con esemplari di agrumi:

- calamandino
- limoni
- chichingeri
- pompelmi
- arance
- comquat
- mano di budda

Perimetrazione SUA Cervara

<p>nte: MMI S.R.L. LLO HAJECH, 14 ILANO A: 03577900966 ratore unico: Sig.ra Chiara Mapelli (C.F. MPL CHR 75A43 F205A)</p>	<p><b>Titolarita'</b> <b>Conduttore</b></p>	<p><b>Firme</b></p>
<p>DI SANTA MARGHERITA LIGURE (GE) ARA, 10 - N.C.E.U. FG. 12, MAPP.LI 199, 308, 310</p>	<p><input checked="" type="checkbox"/> S.U.A. <input type="checkbox"/> Aut. Paesaggistica <input type="checkbox"/> Variante <input type="checkbox"/> Sanatoria</p>	
<p>VENTO URBANISTICO ATTUATIVO E CONTESTUALE RICHIESTA DI PERMESSO DI COSTRUIRE VENTO DI RECUPERO FUNZIONALE DI PORZIONE DI FABBRICATO RICOMPRESA TRA IL O ED IL CORPO CONVENTUALE CON INSERIMENTO DI ASCENSORE PER DISABILI E REA NE DI DUE SERRE NEL COMPLESSO POLIFUNZIONALE TURISTICO CULTURALE DELL'EX TO DI SAN GIORLAMO DELLA CERVARA. INTEGRAZIONE ED AGGIORNAMENTO NORMATIVO ABORATI E DOCUMENTI ALLEGATI ALL'ISTANZA DEL 28/03/2018 AVENTE PROT. 11918</p>		
<p>della tavola .O.I - STATO ATTUALE PLANIMETRICO DEL COMPLESSO</p>	<p>Tav. n. <b>S1B</b></p>	<p>Scala: 1:400</p>
<p>a: Fazio Piscitello Associati nelli 9/6 - 16043 Chiavari (GE) 0343578 - mail: davide.piscitello@afpa.it</p>	<p>Data: NOVEMBRE 2024</p>	<p>Aggiornamento:</p>
<p>tore:</p>		