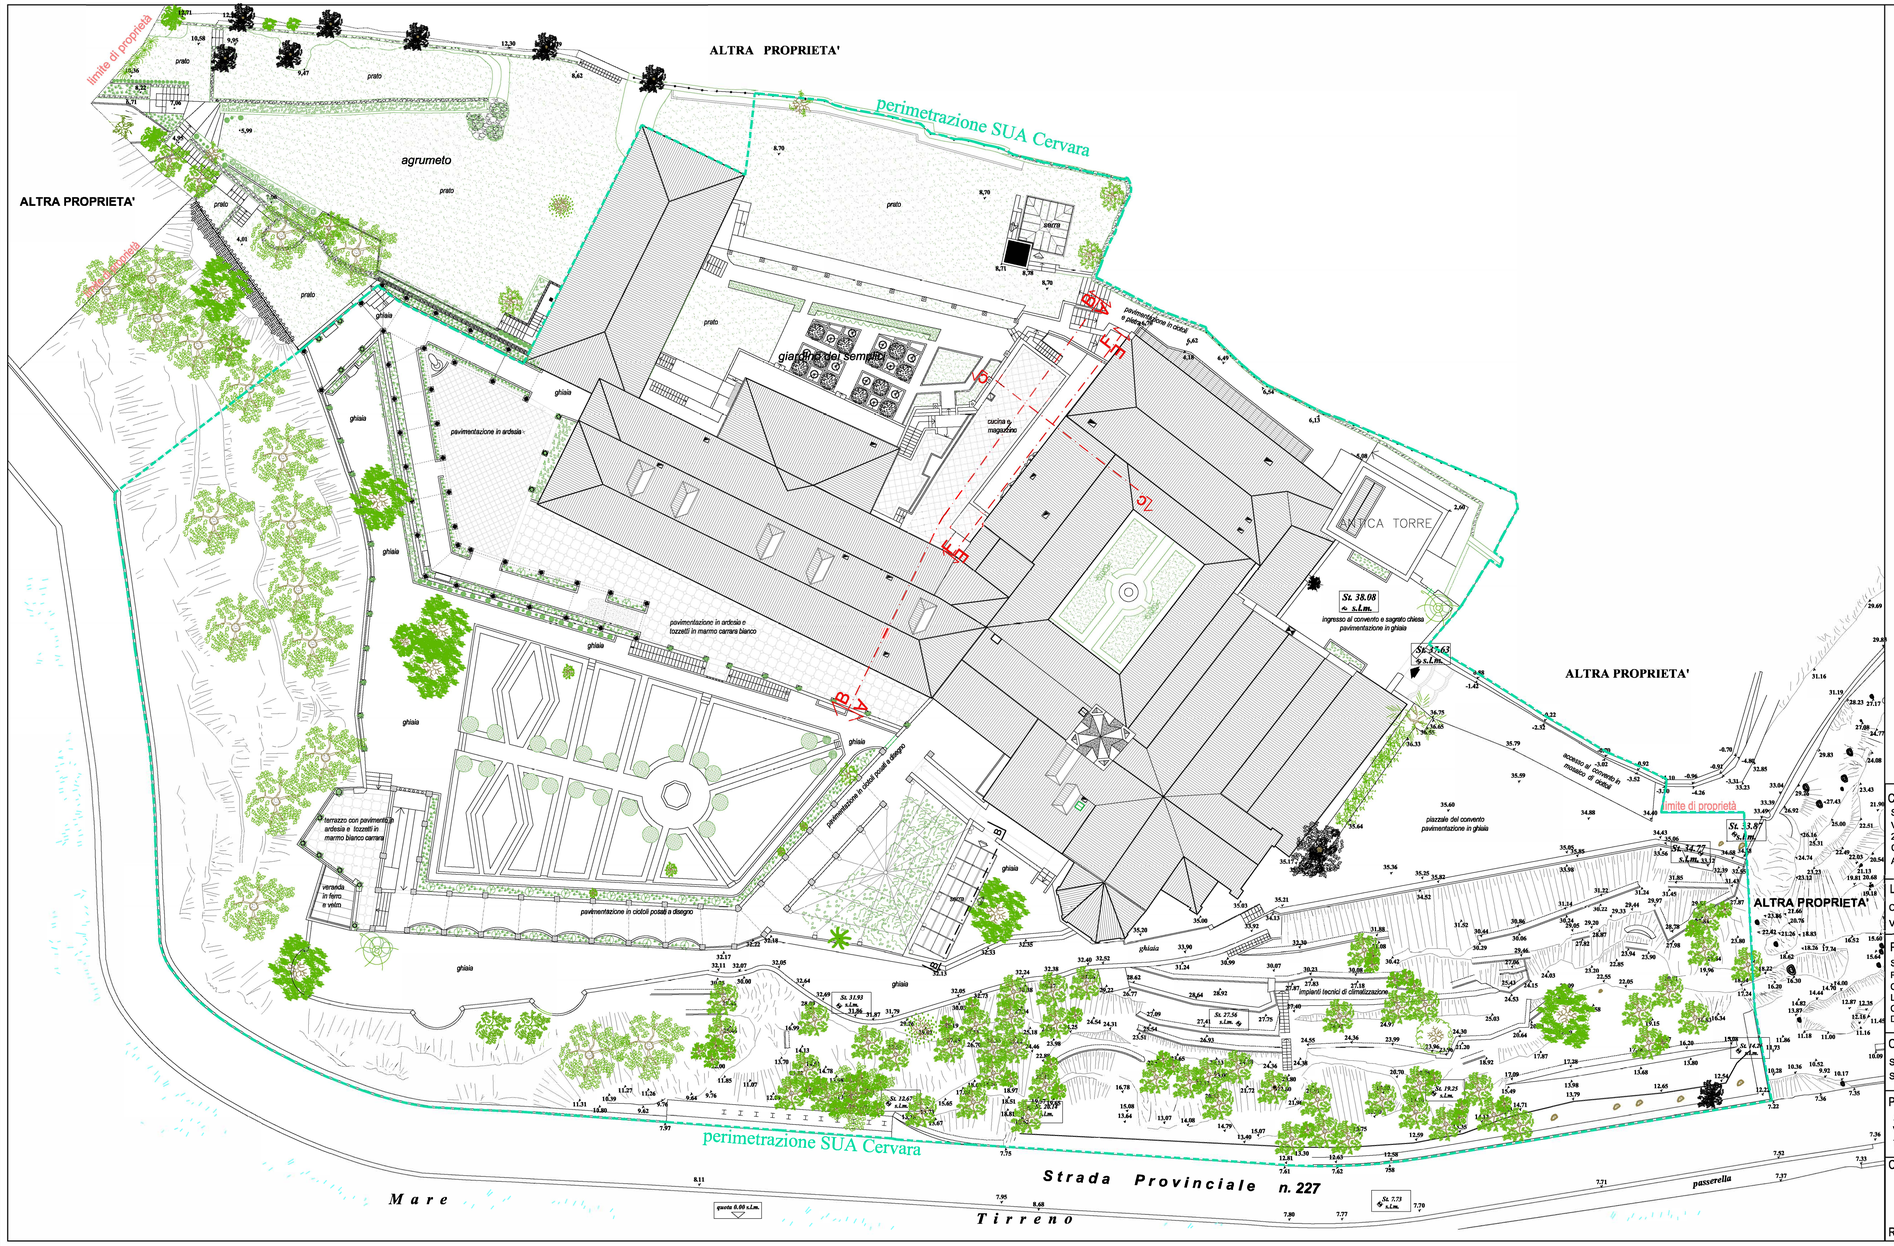

LEGENDA ASSETTO VEGETAZIONALE

- lecci
- pini marittimi
- carpini
- chamaerops humilis
- cipressi
- glicine
- ulivi
- pepe

giardino dei semplici

aiuole con erbe aromatiche e vasi con esemplari di agrumi:
- calamandino
- limoni
- chichhingeri
- pompelmi
- arance
- comquat
- mano di budda

Perimetrazione SUA Cervara

Committente:
SOC. SAMMI S.R.L.
VIA CAMILLO HAJECH, 14
20129 - MILANO
C.F./P.IVA: 03577900966
Amministratore unico: Sig.ra Chiara Mapelli (C.F. MPL CHR 75A43 F205A)

Titolarita'
Conduttore

Firme

Localita'
COMUNE DI SANTA MARGHERITA LIGURE (GE)
VIA CERVARA, 10 - N.C.E.U. FG. 12, MAPP.LI 199, 308, 310

☒ S.U.A.
☐ Aut. Paesaggistico
☐ Variante
☐ Sanatoria

Progetto
STRUMENTO URBANISTICO ATTUATIVO E CONTESTUALE RICHIESTA DI PERMESSO DI COSTRUIRE PER INTERVENTO DI RECUPERO FUNZIONALE DI PORZIONE DI FABBRICATO RICOMPRESA TRA IL CHIOSTRO ED IL CORPO CONVENTUALE CON INSERIMENTO DI ASCENSORE PER DISABILI E REA_LIZZAZIONE DI DUE SERRE NEL COMPLESSO POLIFUNZIONALE TURISTICO CULTURALE DELL'EX CONVENTO DI SAN GIORLAMO DELLA CERVARA. INTEGRAZIONE ED AGGIORNAMENTO NORMATIVO DEGLI ELABORATI E DOCUMENTI ALLEGATI ALL'ISTANZA DEL 28/03/2018 AVENTE PROT. 11918

Oggetto della tavola
S.U.A. - S.O.I. STATO A PROGETTO
SCHEMA PLANIMETRICO DEL COMPLESSO

Tav. n. S1D

Scala:
1:400

Progettista:
Architetti Fazio Piscitello Associati
Via F. Vinelli 9/6 - 16043 Chiavari (GE)
Tel. 347/0343578 - mail: davide.piscitello@afpa.it

Data:
NOVEMBRE 2024

Aggiornamento:
FEBBRAIO 2025

Collaboratore:

Timbro
ORDINE DEGLI ARCHITETTI PIANIFICATORI PAESAGGISTI E CONSERVATORI DELLA PROVINCIA DI GENOVA
ARCHITETTO DAVIDE PISCITELLO N° 1235

Revisione 01